

Documento di Piano
(ex.art.8 L.R. 11 Marzo 2005, n.12 e s.m.)

PROGETTISTI: ERMES BARBA - MAURO SALVADORI ARCHITETTI ASSOCIATI P.zza Roma 3 - Villanova S/C (Bs) TEL.0305372650 FAX 03053059 architetti.associati@barbasalvadori.it	
collaboratori: Plan, Fabrizio Franceschini, Dott.ssa Elena Leon, Dott.ssa Stefania Zanon	
SINDACO: Dott. Marco Marchi	IL RESPONSABILE DEL PROCEDIMENTO:
DELIBERA DI ADOZIONE:	DELIBERA DI APPROVAZIONE DEFINITIVA:
TAVOLA: DP13.2.4 sud_var	TITOLO: PROGETTO DI PIANO
SCALA: 1:2.000	DATA: Giugno 2012
COMMESSA: U-169	DATA INTEGRAZIONE: DATA APPROVAZIONE:

LEGENDA

- Confine amministrativo
- Idrografia
- Edifici
- Viabilità esistente
- Ambiti del tessuto urbano consolidato (TUC)
- Nuclei di antica formazione (NAF)
- Fascia di rispetto cimiteriale
- Fascia di rispetto stradale
- Fascia di rispetto dei pozzi comunali (200 mt)
- Fascia di rispetto del depuratore
- AMBITI CONSOLIDATI PER ATTIVITA' RESIDENZIALI E PRODUTTIVE**
- Ambiti residenziali consolidati a media/bassa densità
- Ambiti consolidati per attività produttive
- P.n* Ambito consolidato per attività produttive sottoposto a normativa speciale
- AMBITI DESTINATI ALL'AGRICOLTURA: PRODUTTIVI E DI VALORE PAESAGGISTICO AMBIENTALE**
- Aree agricole produttive
- Aree agricole di rispetto dell'abitato e di tutela degli ambiti di valore paesaggistico, ambientale ed ecologico
- Aree agricole di tutela dell'abitato per controllo dello sviluppo urbanistico
- Aree Non soggette a Trasformazione per tutela Assoluta (A.N.T.)
- Proposta di Parco Locale d'Interesse Sovracomunale (PLIS)
- Ambiti boscati con funzioni compensative
- Area di compensazione ambientale con funzioni mitigative
- AMBITI PER SERVIZI PUBBLICI O DI INTERESSE PUBBLICO**
- Servizi esistenti
- Servizi di progetto
- Viabilità di progetto
- v01 Viabilità ciclopedonale di progetto di connessione al PII05-
DA VARIANTE afferente al Pds

TRASFORMAZIONI AFFERENTI IL PIANO DELLE REGOLE

TRASFORMAZIONI DEL TERRITORIO RICONFERMATE DA PGT VIGENTE afferenti il Piano delle Regole

PR	Piano di Recupero (P.R.)
PPA	Piano Particolareggiato d'Ambito (P.P.A.)

TRASFORMAZIONI DEL TERRITORIO afferenti il Piano delle Regole aggiunte da Variante

PR	Piano di Recupero (P.R.)
PCC	Ambito soggetti a Permesso di Costruire Convenzionato (P.C.C.)

TRASFORMAZIONI DEL TERRITORIO RICONFERMATE DA PGT VIGENTE

PII	Programma Integrato d'Intervento (P.I.I.)
*	In corso di attuazione


TRASFORMAZIONI AFFERENTI IL DOCUMENTO DI PIANO (mera ricognizione)

TRASFORMAZIONI A PREVALENTE DESTINAZIONE RESIDENZIALE AGGIUNTE DA VARIANTE

PCC01	Ambito soggetti a Permesso di Costruire Convenzionato (P.C.C.01)
AT/PII	Ambiti di trasformazione/ Programma Integrato d'Intervento (AT/P.I.I.)
AT	Ambiti di Trasformazione Residenziale (A.T.)

TRASFORMAZIONI A PREVALENTE DESTINAZIONE PRODUTTIVA AGGIUNTE DA VARIANTE

ATP	Ambiti di Trasformazione Produttivi (A.T.P.)
ATP/SUAP SUB A	Ambito produttivo "Quinzanese" sottoposto a S.U.A.P. con procedura in corso di attuazione
ATP/SUAP SUB B	Ampliamento S.U.A.P. "Quinzanese" DA VARIANTE

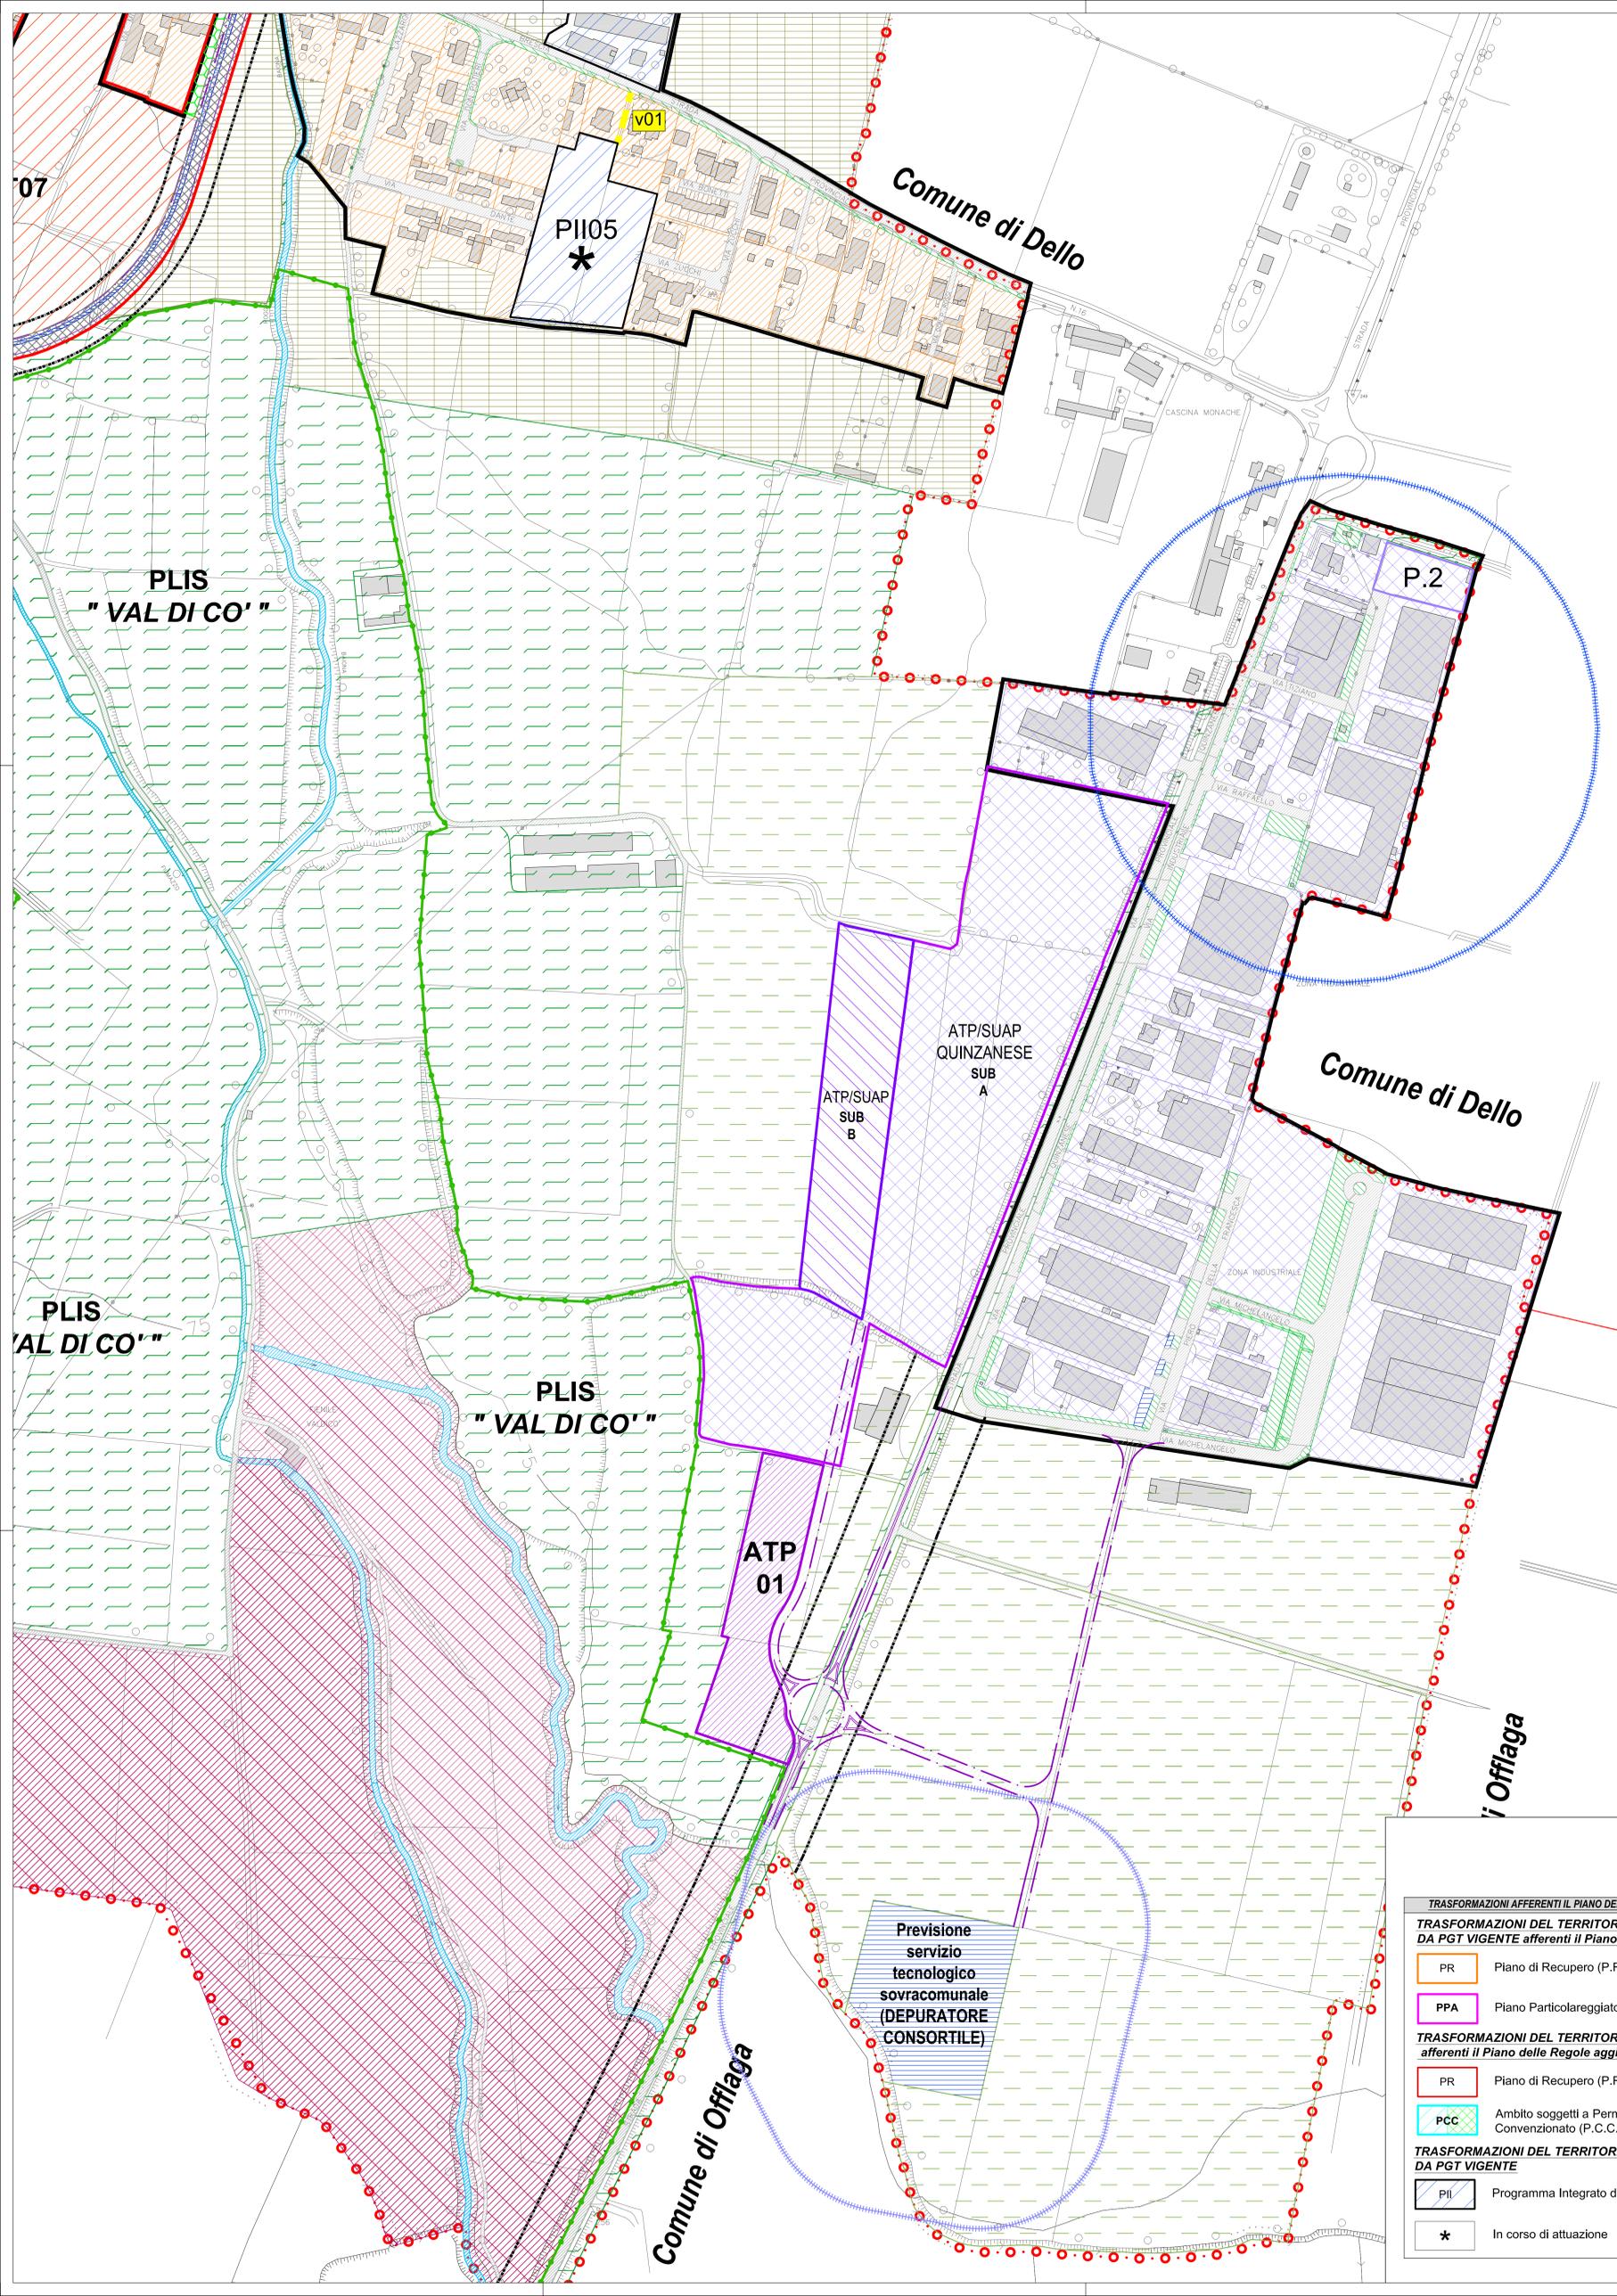

Previsione servizio tecnologico sovracomunale (DEPURATORE CONSORTILE)