

PROGETTISTI:	ERMES BARBA - MAURO SALVADORI ARCHITETTI ASSOCIATI P.zza Roma 3 - Villanova S/C (Bs) TEL. 030377655 FAX 03031009 architetti.associati@barbasalvadori.it		
collaboratori:	Plan, Fabrizio Franceschini, Dot.Ssa, Elena Lenzi, Dot.Ssa Stefania Zanon		
SINDACO:	Dott. Marco Marchi		IL RESPONSABILE DEL PROCEDIMENTO:
DELIBERA DI ADOZIONE:			DELIBERA DI APPROVAZIONE DEFINITIVA:
TAVOLA:	PR_3.3 Sud_var		
SCALA:	1:2.000		
DATA:	Giugno 2012	DATA ADOZIONE:	DATA INTEGRAZIONE:
COMMESSA:	U-169	DATA APPROVAZIONE:	
TITOLO: CLASSIFICAZIONE DEL TESSUTO URBANO CONSOLIDATO CON MODALITA' CONDIZIONATE D'INTERVENTO PER GLI AMBITI DI RECENTE FORMAZIONE			
TAVOLA: AMBITI DI RECENTE FORMAZIONE			
AI SENSI DELLE VIGENTI LEGGI SUI DIRITTI DI AUTORE, QUESTO DISEGNO NON POTRA' ESSERE COPRIATO, RIPRODOTTO O COMUNICATO AD ALTRE PERSONE O DITTE SENZA AUTORIZZAZIONE DELLO STUDIO DI ARCHITETTURA			

LEGENDA


- Confine amministrativo
- Idrografia
- Viabilità esistente
- Ambiti del tessuto urbano consolidato (TUC)
- Nuclei di antica formazione (NAF)
- Edifici dei nuclei di antica formazione
- Fascia di rispetto cimiteriale
- Fascia di rispetto stradale
- Fascia di rispetto dei pozzi comunali (200 mt)
- Fascia di rispetto del depuratore
- AMBITI CONSOLIDATI PER ATTIVITA' RESIDENZIALI E PRODUTTIVE**
 - Ambiti residenziali consolidati a media/bassa densità
 - Ambiti consolidati per attività produttive
 - Ambito consolidato per attività produttive sottoposto a normativa speciale
- AMBITI DESTINATI ALL'AGRICOLTURA: PRODUTTIVI E DI VALORE PAESAGGISTICO AMBIENTALE**
 - Aree agricole produttive
 - Aree agricole di rispetto dell'abitato e di tutela degli ambiti di valore paesaggistico, ambientale ed ecologico
 - Aree agricole di tutela dell'abitato per controllo dello sviluppo urbanistico
 - Aree Non soggette a Trasformazione per tutela Assoluta (A.N.T.)
 - Proposta di Parco Locale d'Interesse Sovracomunale (PLIS)
 - Ambiti boscati con funzioni compensative
- AMBITI PER SERVIZI PUBBLICI O DI INTERESSE PUBBLICO**
 - Ambiti e/o immobili destinati a servizio
 - Viabilità di progetto e/o adeguamento
 - Viabilità ciclopedonale di progetto di connessione al PII05

TRASFORMAZIONI AFFERENTI IL PIANO DELLE REGOLE

- TRASFORMAZIONI DEL TERRITORIO RICONFERMATE DA PGT VIGENTE afferenti il Piano delle Regole**
- PR Piano di Recupero (P.R.)
 - PPA Piano Particolareggiato d'Ambito (P.P.A.)
- TRASFORMAZIONI DEL TERRITORIO afferenti il Piano delle Regole aggiunte da Variante**
- PR Piano di Recupero (P.R.)
 - PCC Ambito soggetti a Permesso di Costruire Convenzionato (P.C.C.)
- TRASFORMAZIONI DEL TERRITORIO RICONFERMATE DA PGT VIGENTE**
- PII Programma Integrato d'Intervento (P.I.I.)
 - * In corso di attuazione

TRASFORMAZIONI AFFERENTI IL DOCUMENTO DI PIANO (mera ricognizione)

- TRASFORMAZIONI A PREVALENTE DESTINAZIONE RESIDENZIALE AGGIUNTE DA VARIANTE**
- PCC01 Ambito soggetti a Permesso di Costruire Convenzionato (P.C.C.01)
 - AT/PII Ambiti di trasformazione/ Programma Integrato d'Intervento (AT/P.I.I.)
 - AT Ambiti di Trasformazione Residenziale (A.T.)
- TRASFORMAZIONI A PREVALENTE DESTINAZIONE PRODUTTIVA AGGIUNTE DA VARIANTE**
- ATP Ambiti di Trasformazione Produttivi (A.T.P.)
 - ATP/SUAP SUB A Ambito produttivo "Quinzanese" sottoposto a S.U.A.P. con procedura in corso di attuazione
 - ATP/SUAP SUB B Ampliamento S.U.A.P. "Quinzanese" DA VARIANTE

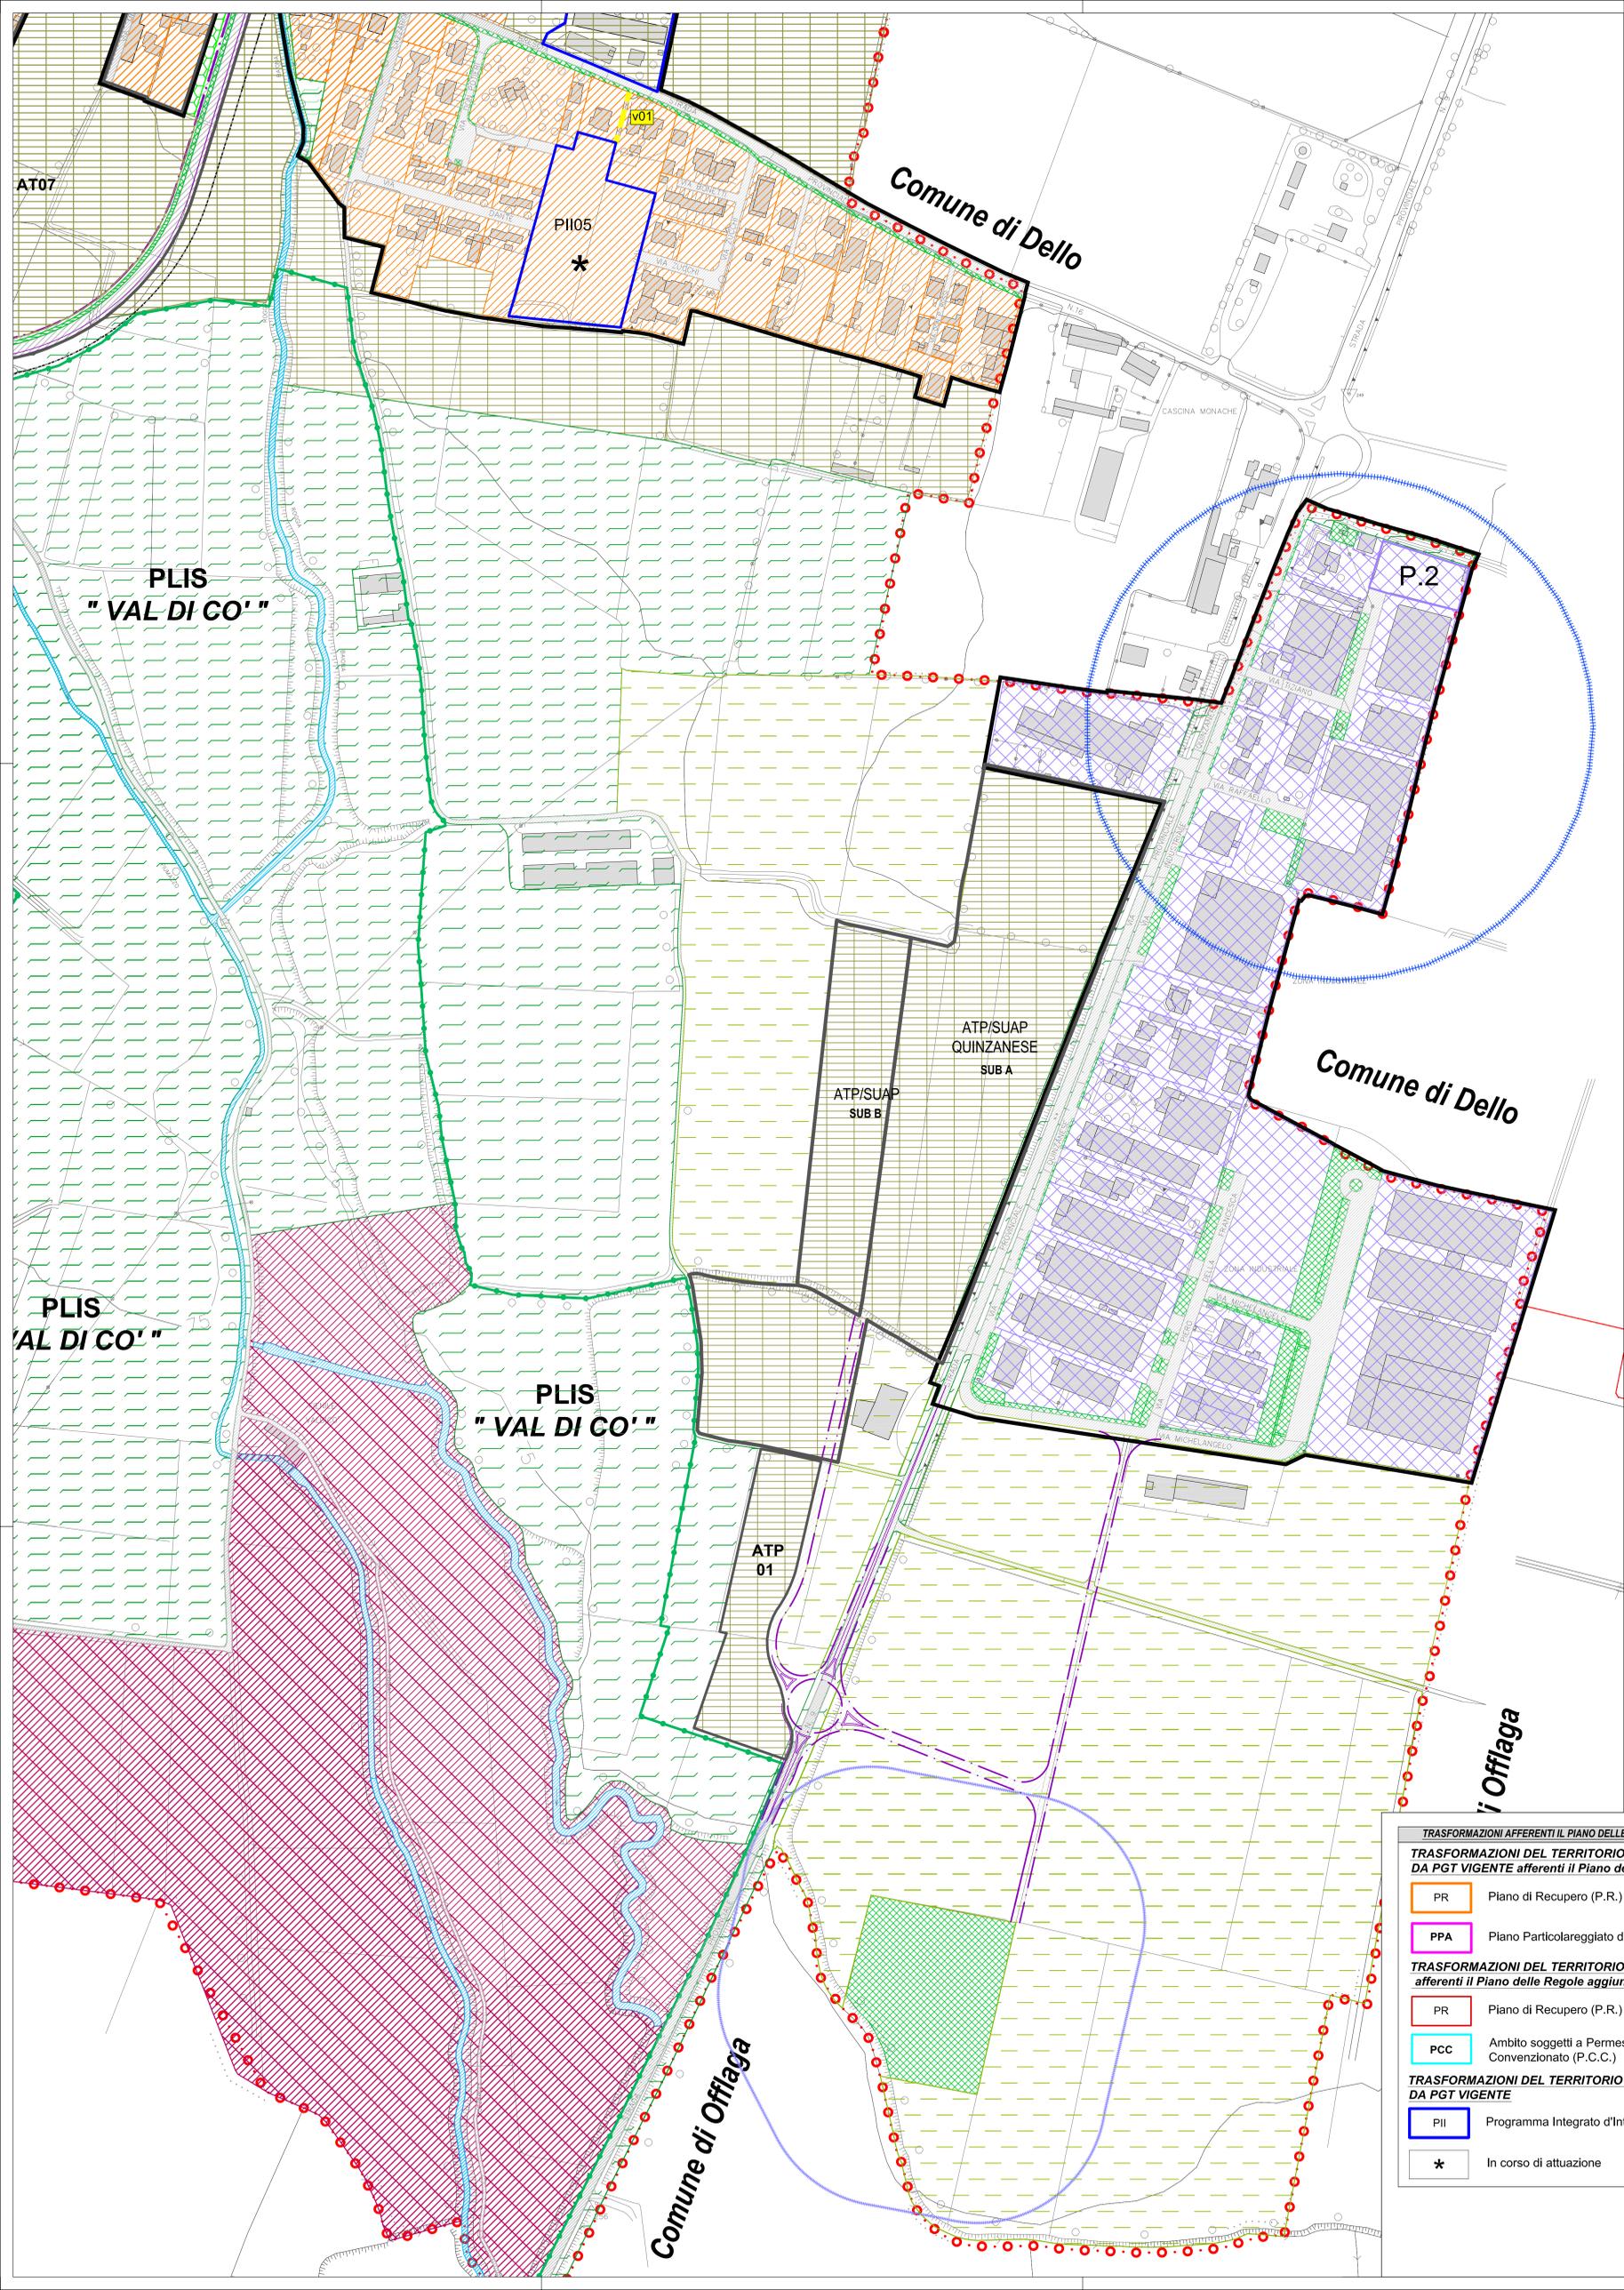

SUAP "QUINZANESE" CON PROCEDURA IN CORSO