




PROVINCIA DI BRESCIA  
REGIONE LOMBARDIA

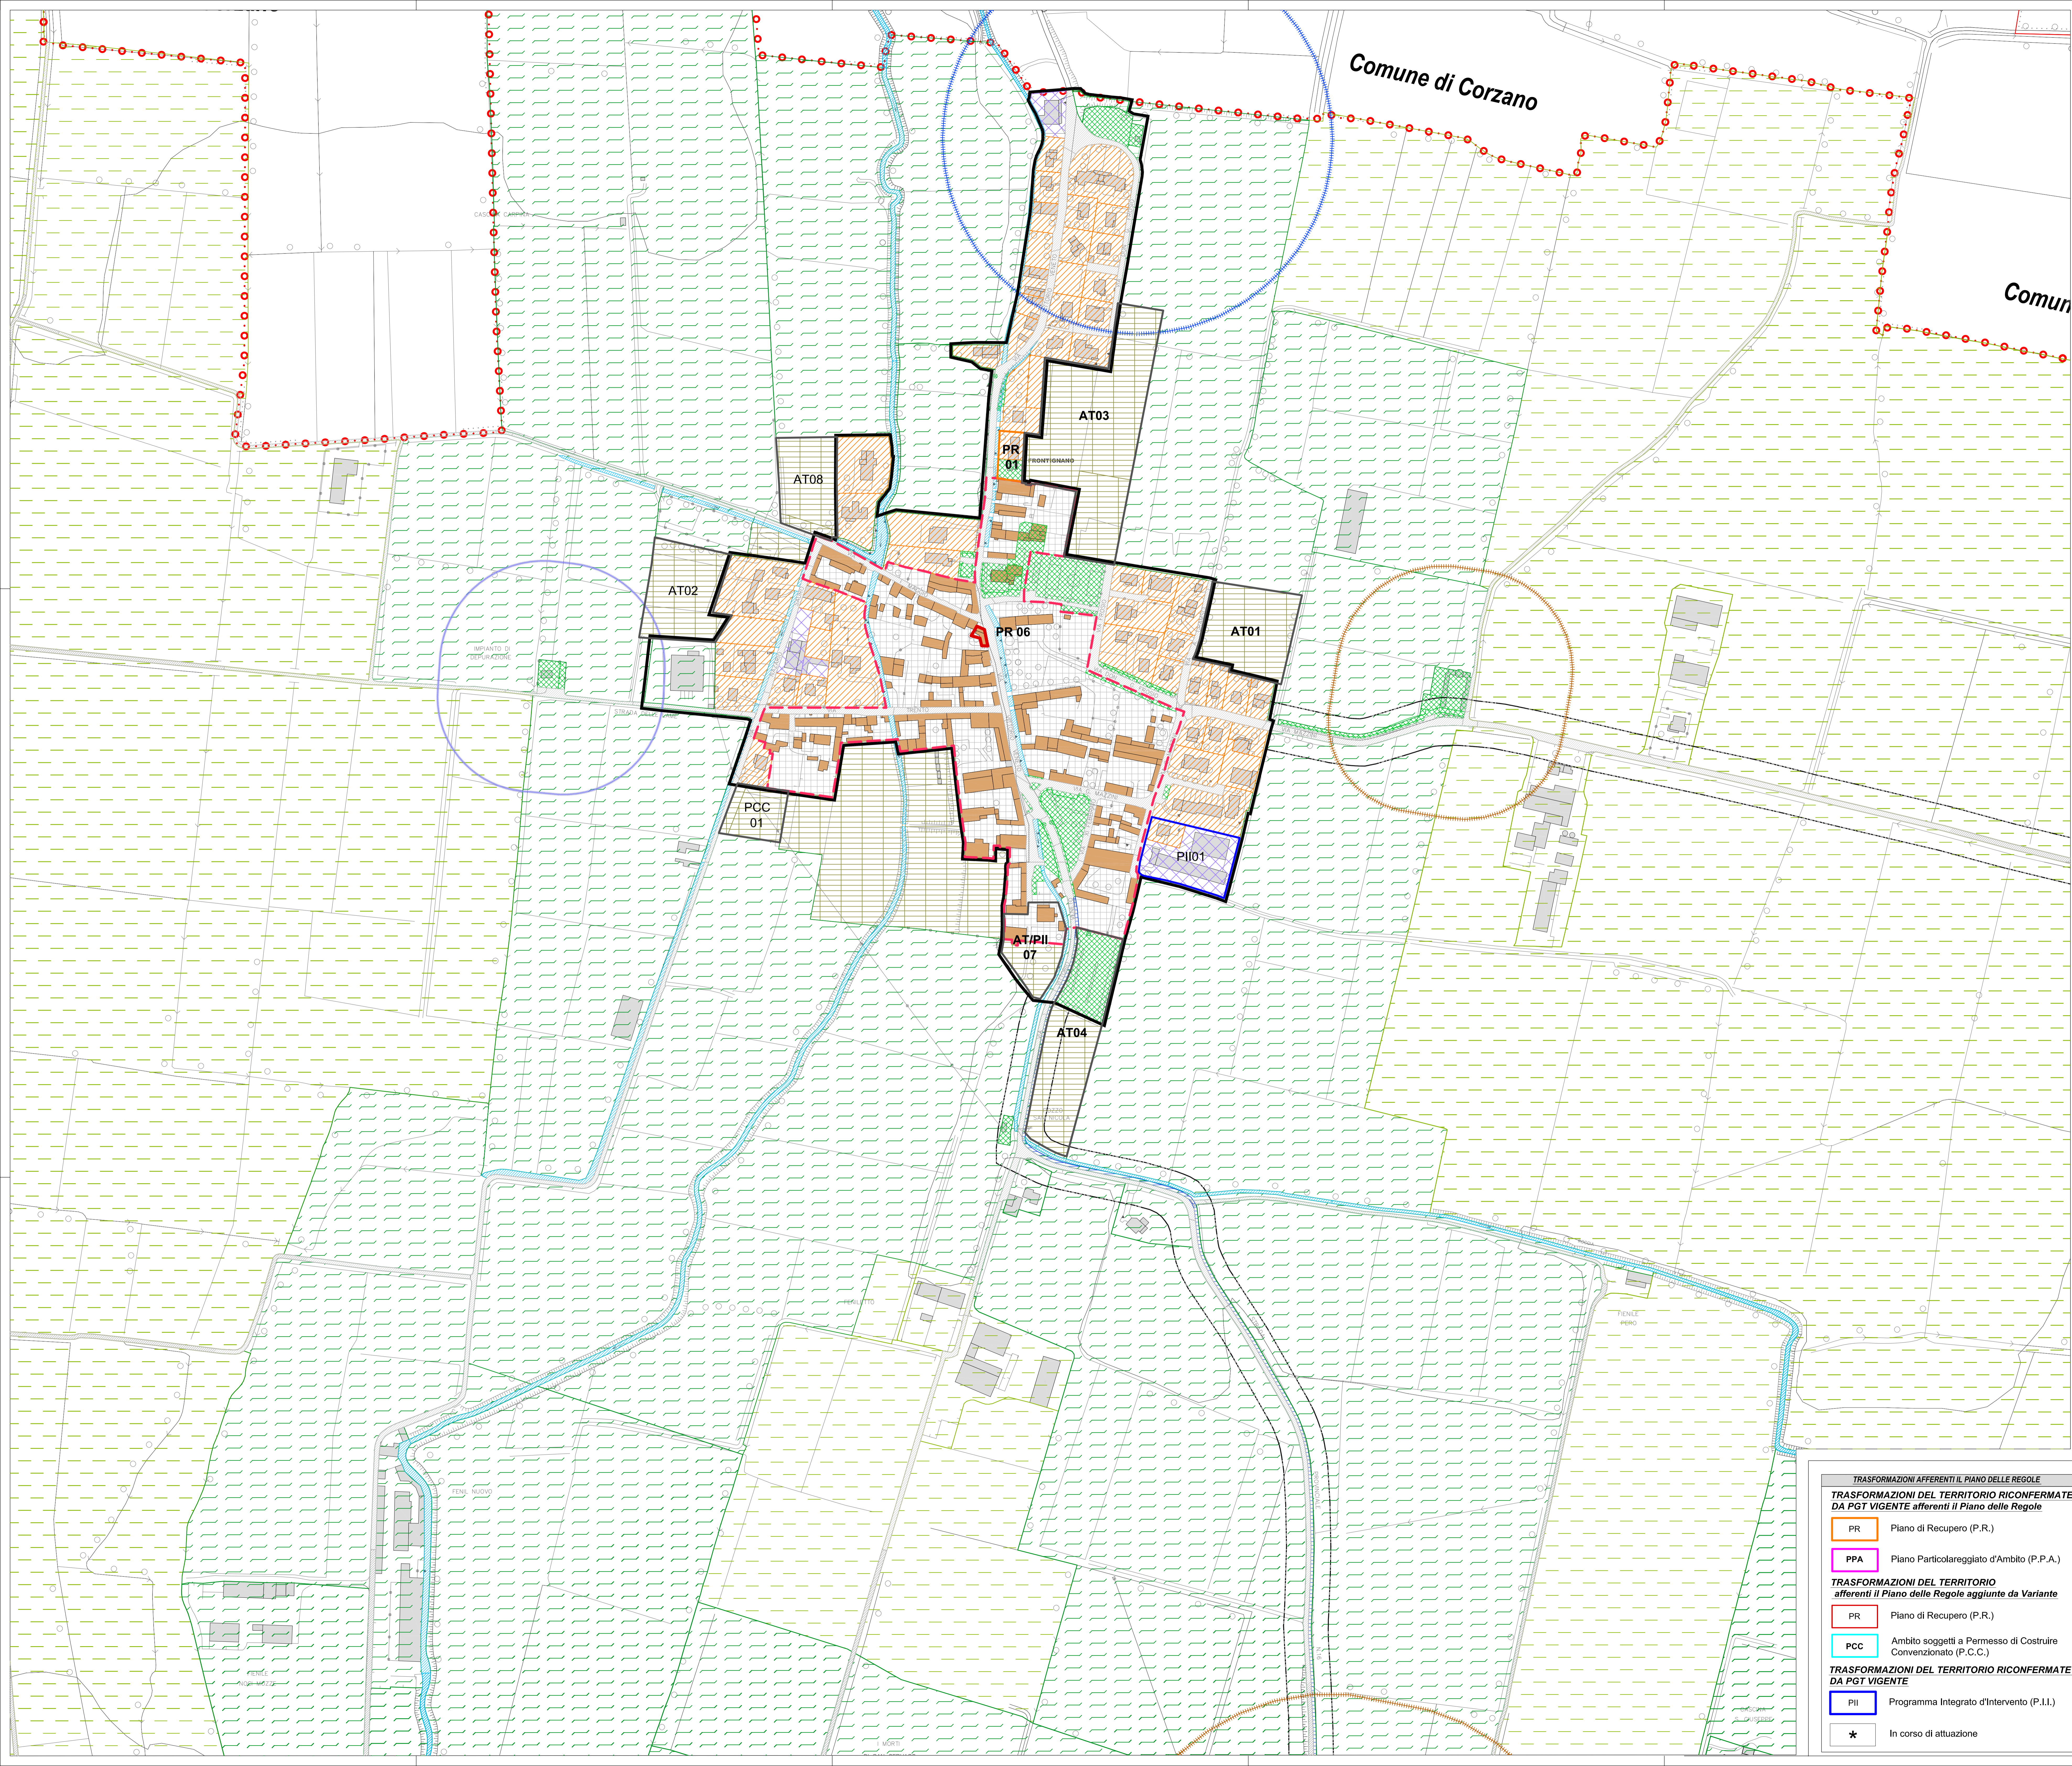

**LEGENDA**

- Confine amministrativo
- Idrografia
- Viabilità esistente
- Ambiti del tessuto urbano consolidato (TUC)
- Nuclei di antica formazione (NAF)
- Edifici dei nuclei di antica formazione
- Fascia di rispetto cimiteriale
- Fascia di rispetto stradale
- Fascia di rispetto dei pozzi comunali (200 mt)
- Fascia di rispetto del depuratore
- AMBITI CONSOLIDATI PER ATTIVITA' RESIDENZIALI E PRODUTTIVE**
- Ambiti residenziali consolidati a media/bassa densità
- Ambiti consolidati per attività produttive
- Ambito consolidato per attività produttive sottoposto a normativa speciale
- AMBITI DESTINATI ALL'AGRICOLTURA: PRODUTTIVI E DI VALORE PAESAGGISTICO AMBIENTALE**
- Aree agricole produttive
- Aree agricole di rispetto dell'abitato e di tutela degli ambiti di valore paesaggistico, ambientale ed ecologico
- Aree agricole di tutela dell'abitato per controllo dello sviluppo urbanistico
- Aree Non soggette a Trasformazione per tutela Assoluta (A.N.T.)
- Proposta di Parco Locale d'Interesse Sovracomunale (PLIS)
- Ambiti boscati con funzioni compensative
- AMBITI PER SERVIZI PUBBLICI O DI INTERESSE PUBBLICO**
- Ambiti e/o immobili destinati a servizio
- Viabilità di progetto e/o adeguamento
- Viabilità ciclopedonale di progetto di connessione al PII05

**TRASFORMAZIONI AFFERENTI IL PIANO DELLE REGOLE**

**TRASFORMAZIONI DEL TERRITORIO RICONFERMATE DA PGT VIGENTE afferenti il Piano delle Regole**

PR	Piano di Recupero (P.R.)
PPA	Piano Particolareggiato d'Ambito (P.P.A.)

**TRASFORMAZIONI DEL TERRITORIO afferenti il Piano delle Regole aggiunte da Variante**

PR	Piano di Recupero (P.R.)
PCC	Ambito soggetti a Permesso di Costruire Convenzionato (P.C.C.)
PII	Programma Integrato d'Intervento (P.I.I.)
*	In corso di attuazione

**TRASFORMAZIONI AFFERENTI IL DOCUMENTO DI PIANO (mera ricognizione)**

**TRASFORMAZIONI A PREVALENTE DESTINAZIONE RESIDENZIALE AGGIUNTE DA VARIANTE**

PCC01	Ambito soggetti a Permesso di Costruire Convenzionato (P.C.C.01)
AT/PII	Ambiti di trasformazione/ Programma Integrato d'Intervento (AT/PI.I.)
AT	Ambiti di Trasformazione Residenziale (A.T.)

**TRASFORMAZIONI A PREVALENTE DESTINAZIONE PRODUTTIVA AGGIUNTE DA VARIANTE**

ATP	Ambiti di Trasformazione Produttivi (A.T.P.)
ATP/SUAP SUB A	Ambito produttivo "Quinzanese" sottoposto a S.U.A.P. con procedura in corso di attuazione
ATP/SUAP SUB B	Ampliamento S.U.A.P. "Quinzanese" DA VARIANTE