


PROGETTISTI ERMES BARBA - MAURO SALVADORI ARCHITETTI ASSOCIATI P.zza Roma, 3 - Villanuova S/C (BS) Tel. 0365/373650 - Fax. 0365/31059 architetti.associati@barbasalvadori.it	COLLABORATORI Pian. Andrea Biondo Arch. Simone Bocchio Pian. Fabrizio Franceschini Pian. Fabio Mattezzoni
SINDACO Dott. Marco Marchi	IL RESPONSABILE DEL PROCEDIMENTO Arch. Mario Galperti
DELIBERA DI ADOZIONE C.C. n. 3 del 30/01/2008	DELIBERA DI APPROVAZIONE DEFINITIVA C.C. n. 21 del 04/08/2008

1. DOCUMENTO DI PIANO

TAVOLA	B) QUADRO CONOSCITIVO DEL TERRITORIO COMUNALE		
DP8	Analisi quantitativa dell'utilizzo del suolo ex art. 141 del TPCP		
SCALA	DATA ADOZIONE	DATA INTEGRAZIONE	DATA APPROVAZIONE
1:5.000	30 Gennaio 2008	Maggio 2008	04 Agosto 2008
<small>A TERMINE DELLE VIGENTI LEGGI SUI DIRITTI DI AUTORE QUESTO DISEGNO NON POTRA' ESSERE COPIATO, RIPRODOTTO O COMUNICATO AD ALTRE PERSONE O DITTE SENZA AUTORIZZAZIONE DELLO STUDIO DI ARCHITETTURA</small>			

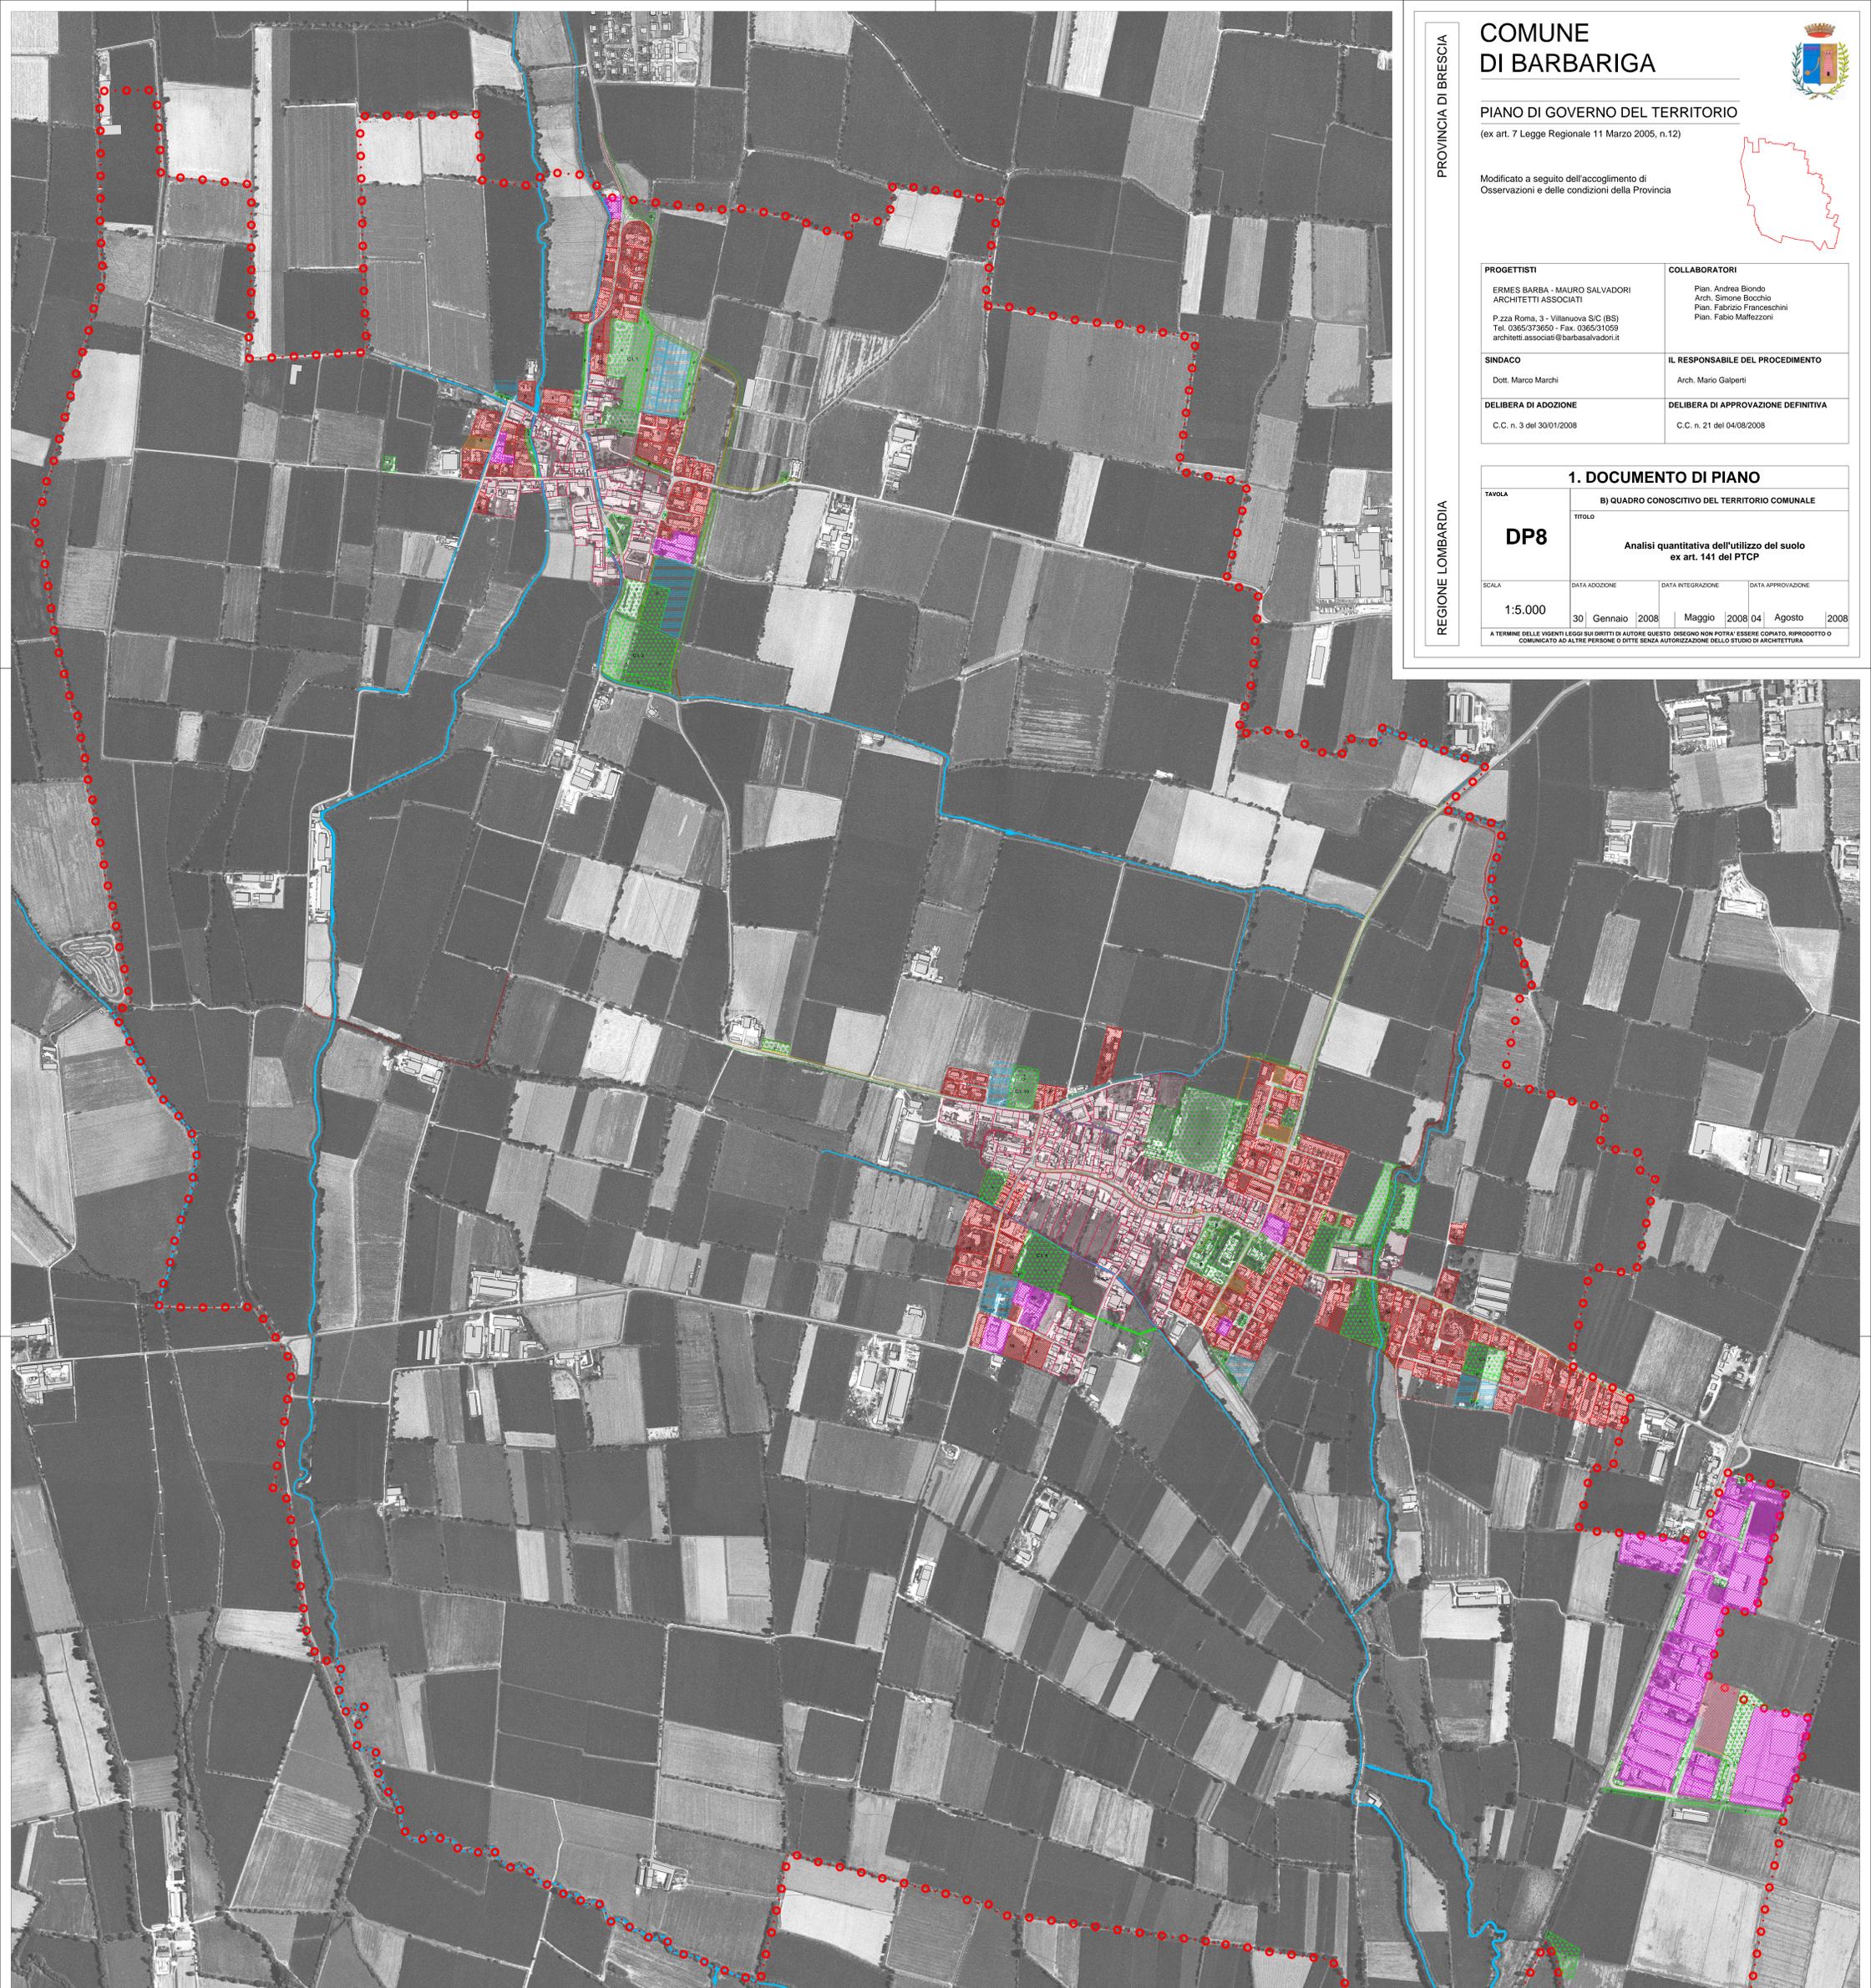

LEGENDA

Nuclei storici	Produttivo NON ATTUATO	Verde	Piste ciclabili previste
Residenziale di Completamento ATTUATO	Standard ATTUATO	Strade esistenti	Verde di arredo esistente
Residenziale di Completamento NON ATTUATO	Standard NON ATTUATO	Strade previste	Verde di arredo previsto
Residenziale di Espansione ATTUATO	Servizi di interesse comune	Marciapiedi esistenti	Confine amministrativo
Residenziale di Espansione NON ATTUATO	Istruzione	Marciapiedi previsti	Idrografia
Produttivo ATTUATO	Parcheggi	Piste ciclabili esistenti	