



Variante puntuale n.3
 Sindaco: Giacomo Uccelli
 Responsabile del procedimento: Arch. Oliviero Tognazzi
 Adozione D.C.C.n. del
 Approvazione D.C.C.n. del



PROGETTISTI:
ERMES BARBA - MAURO SALVADORI ARCHITETTI ASSOCIATI
Piazza Roma 3 - Villanova SC (Bo) TEL. 050277887 FAX 0502781888 email: ermes.barba@archbaudbarba.it
 Collaboratori: Phm. Fabrizio Franceschini De Luca, Cleo Lanzi, Devese Stefano Zanzi

INDAGATO:
 Dott. Marco Marchi

IL RESPONSABILE DEL PROCEDIMENTO:
 Ing. Angelo Venturini

DELIBERA DI ADOZIONE:
 D.C.C. n° 22 del 5 luglio 2012


DELIBERA DI APPROVAZIONE DEFINITIVA:
 D.C.C. n° 31 del 16 novembre 2012

AVVISO: **PR_3.2** TITOLO: **AMBITI DI RECENTE FORMAZIONE**
Centro_var3 **CLASSIFICAZIONE DEL TESSUTO URBANO CONSOLIDATO CON MODALITA' CONDIZIONATE D'INTERVENTO PER GLI AMBITI DI RECENTE FORMAZIONE**
 SCALA: 1:2.000
 DATA: marzo 2012
 COMMESSA: U-169

LEGENDA

- Confine amministrativo
- Idrografia
- Viabilità esistente
- Ambiti del tessuto urbano consolidato (TUC)
- Delimitazione nuovo centro abitato ai sensi del D.L. 30/04/1992 n° 285
- Nuclei di antica formazione (NAF)
- Edifici dei nuclei di antica formazione
- Fascia di rispetto cimiteriale
- Fascia di rispetto stradale
- Fascia di rispetto dei pozzi comunali (200 mt)
- Fascia di rispetto del depuratore
- AMBITI CONSOLIDATI PER ATTIVITA' RESIDENZIALI E PRODUTTIVE**
- Ambiti residenziali consolidati a media/bassa densità
- Ambiti consolidati per attività produttive
- Ambito consolidato per attività produttive sottoposto a normativa speciale (P.n°)
- AMBITI DESTINATI ALL'AGRICOLTURA: PRODUTTIVI E DI VALORE PAESAGGISTICO AMBIENTALE**
- Aree agricole produttive
- Aree agricole di rispetto dell'abitato e di tutela degli ambiti di valore paesaggistico, ambientale ed ecologico
- Aree agricole di tutela dell'abitato per controllo dello sviluppo urbanistico
- Aree Non soggette a Trasformazione per tutela Assoluta (A.N.T.)
- Proposta di Parco Locale d'Interesse Sovracomunale (PLIS)
- Ambiti boscati con funzioni compensative
- AMBITI PER SERVIZI PUBBLICI DI INTERESSE PUBBLICO**
- Ambiti e/o immobili destinati a servizio
- Viabilità di progetto e/o adeguamento
- Viabilità ciclopedonale di progetto di connessione ai PII05

TRASFORMAZIONI AFFERENTI IL PIANO DELLE REGOLE		TRASFORMAZIONI AFFERENTI IL DOCUMENTO DI PIANO (mera ricognizione)	
PR	Piano di Recupero (P.R.)	PCC01	Ambito soggetti a Permesso di Costruire Convenzionato (P.C.C.01)
PPA	Piano Particolareggiato d'Ambito (P.P.A.)	AT/PII	Ambiti di trasformazione/ Programma Integrato d'Intervento (AT/P.I.I.)
TRASFORMAZIONI DEL TERRITORIO RICONFERMATE DA PGT VIGENTE		AT	Ambiti di Trasformazione Residenziale (A.T.)
PR	Piano di Recupero (P.R.)	TRASFORMAZIONI A PREVALENTE DESTINAZIONE PRODUTTIVA AGGIUNTE DA VARIANTE	
PCC	Ambito soggetti a Permesso di Costruire Convenzionato (P.C.C.)	ATP	Ambiti di Trasformazione Produttivi (A.T.P.)
TRASFORMAZIONI DEL TERRITORIO RICONFERMATE DA PGT VIGENTE		ATP/PII SUB A	Ambito produttivo "Quinzanese" sottoposto a S.U.A.P. con procedura in corso di attuazione
PII	Programma Integrato d'Intervento (P.I.I.)	ATP/PII SUB B	Ampliamento S.U.A.P. "Quinzanese" DA VARIANTE
*	In corso di attuazione		

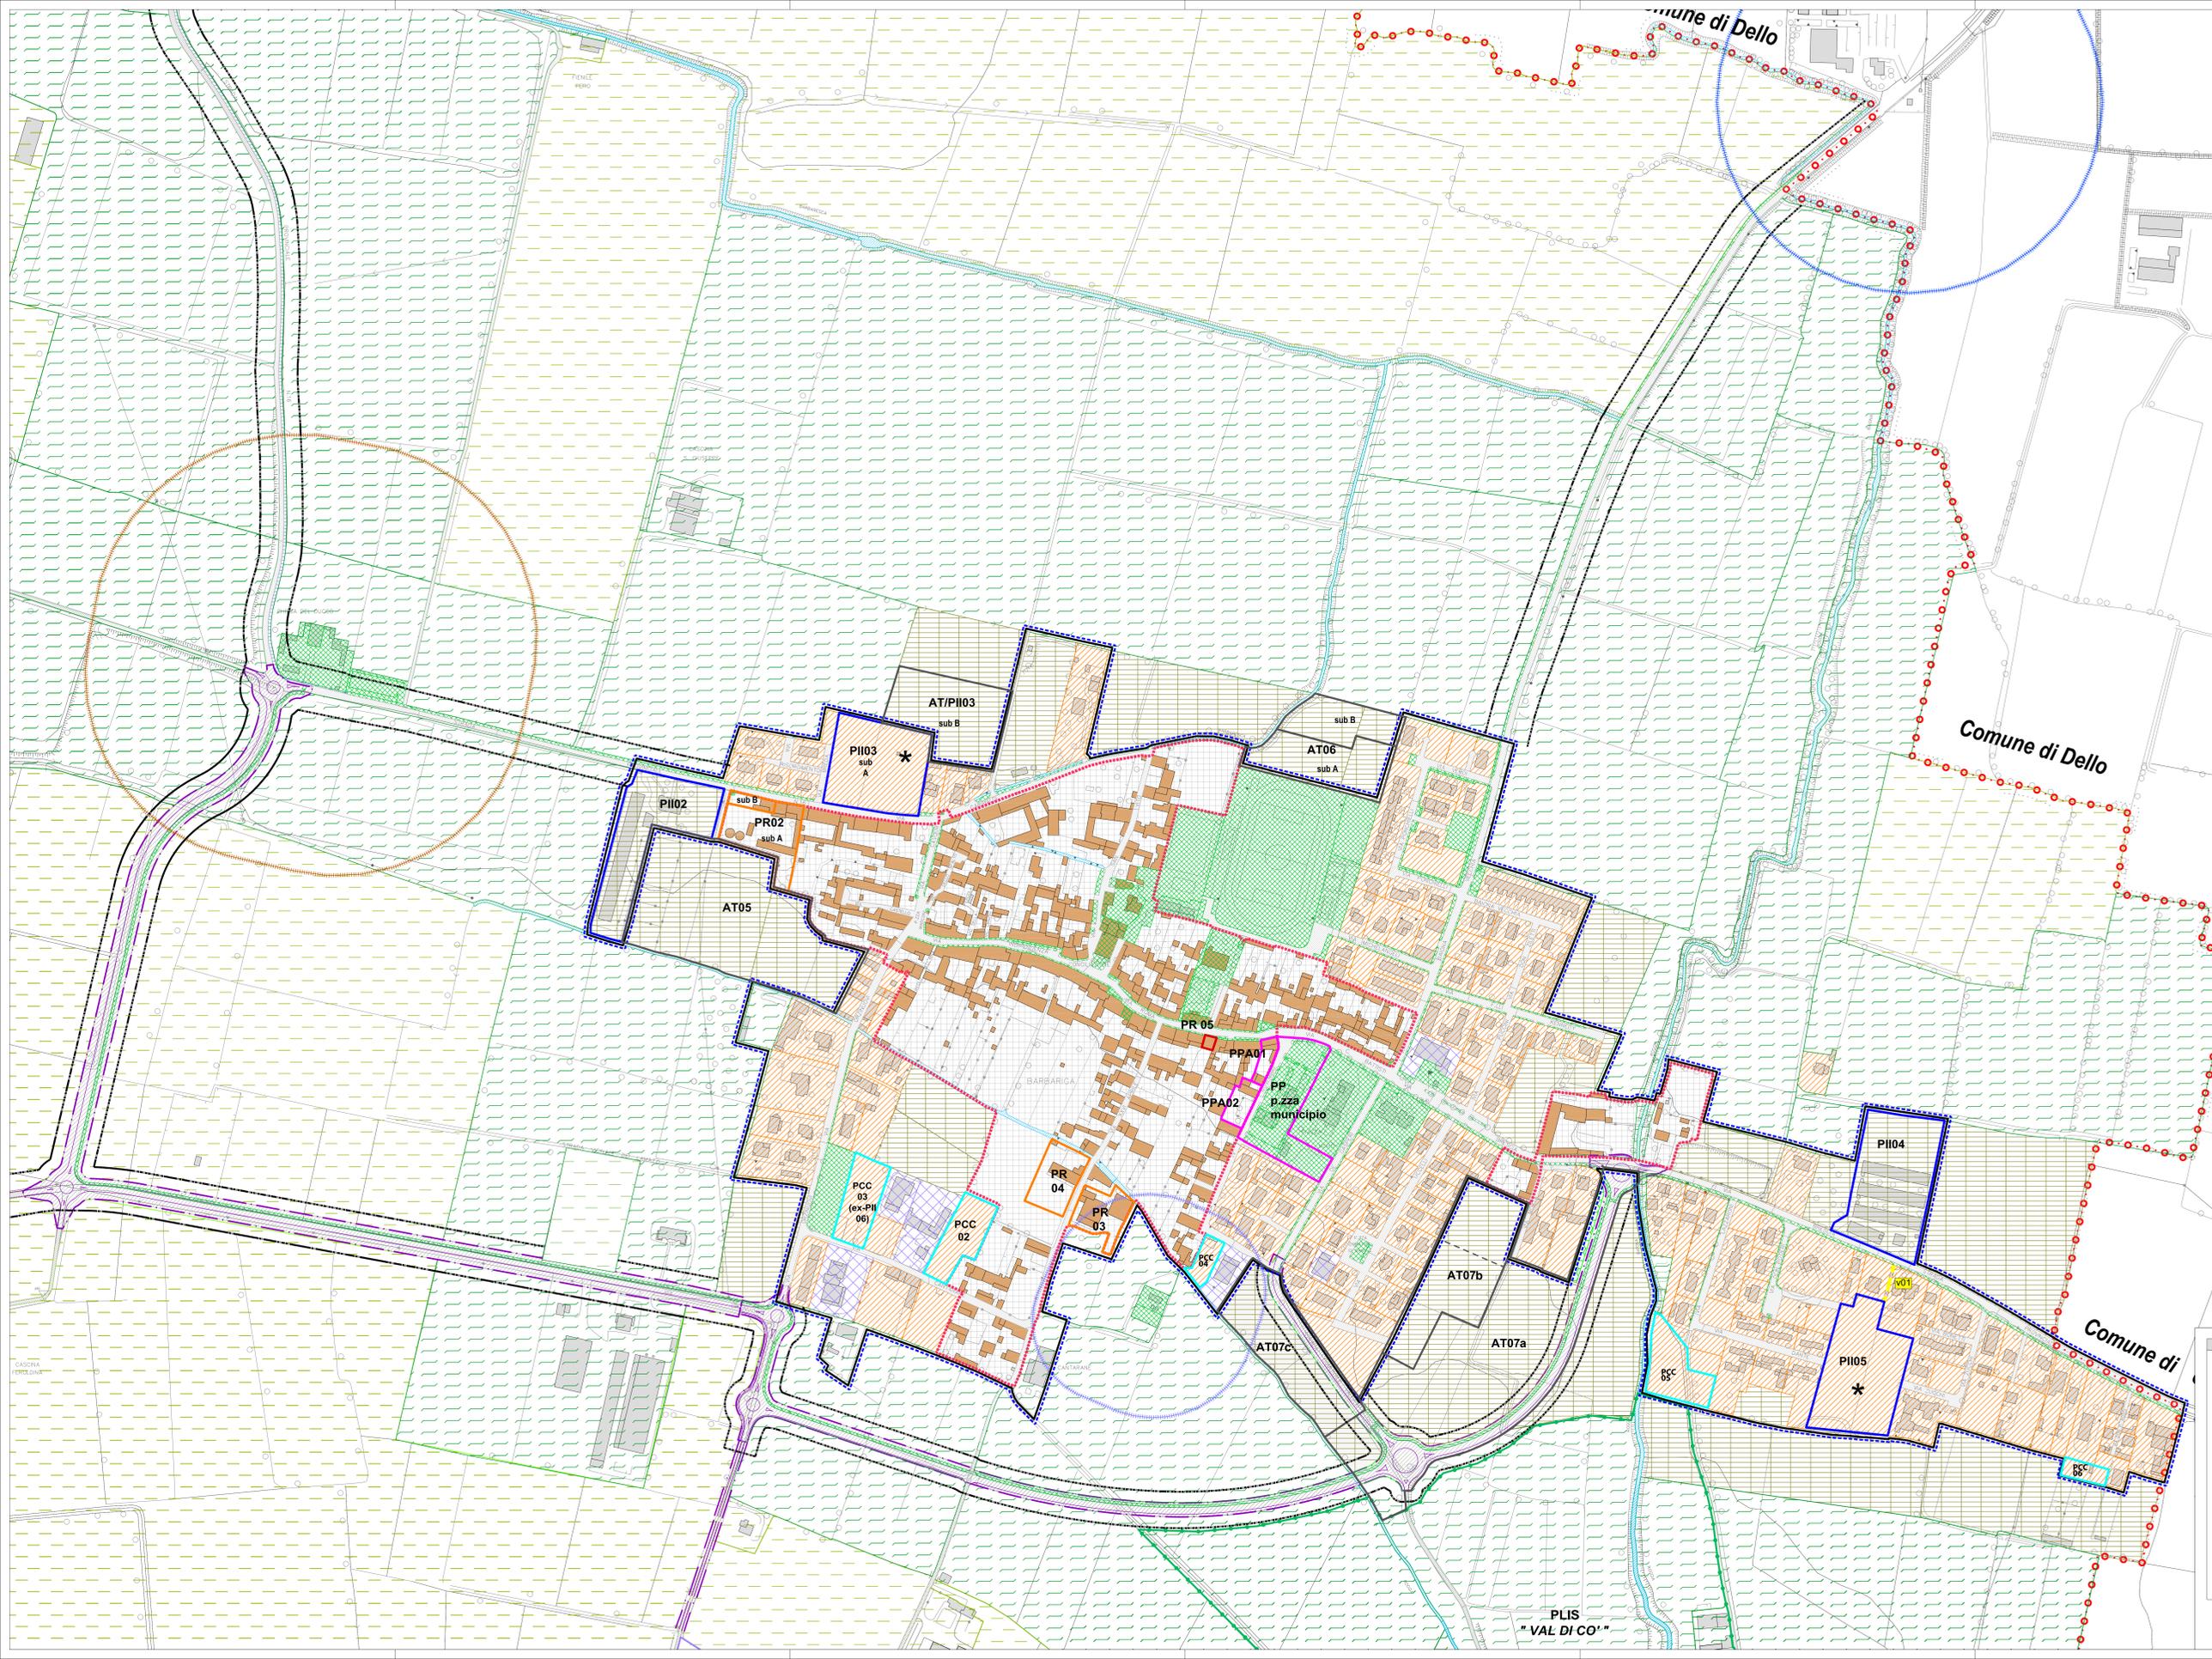

REGIONE LOMBARDA