


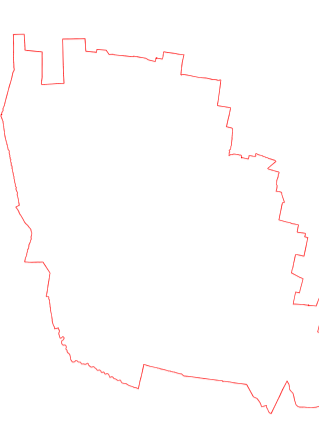

COMUNE DI BARBARIGA

VARIANTE AL
PIANO DI GOVERNO DEL TERRITORIO
ai sensi dell'art.13 Legge Regionale 11 Marzo 2005, n.12 e s.m.l.)




Documento di Piano

(ex.art.8 L.R. 11 Marzo 2005, n.12 e s.m.l.)

PROGETTISTI:	ERMES BARBA - MAURO SALVADORI ARCHITETTI ASSOCIATI <small>P.zza Roma 3 - Villanova S/C (Bs) TEL.030373366 FAX 030633199 architetti.associati@barbasalvadori.it</small>		
collaboratori:	Plan, Fabrizio Franceschini, Dott.ssa, Elena Leoni, Dott.ssa Stefania Zanen		
SINDACO:	Dott. Marco Marchi	IL RESPONSABILE DEL PROCEDIMENTO:	
DELIBERA DI ADOZIONE:		DELIBERA DI APPROVAZIONE DEFINITIVA:	

TAVOLA:	QUADRO CONOSCITIVO DEL TERRITORIO COMUNALE		
DP_09	TITOLO:		
var	SISTEMA DELLA MOBILITA' VIGENTE E DI PROGETTO		
SCALA:	1:5.000	DATA ADOZIONE:	DATA APPROVAZIONE:
DATA:	Giugno 2012	DATA INTEGRAZIONE:	
COMMESSA:	U-169		

AI SENSI DELLE VIGENTI LEGGI GLI DIRITTI DI AUTORE QUESTO DISEGNO NON POTRA' ESSERE COPIATO, RIPRODOTTO O COMUNICATO AD ALTRE PERSONE O DATI SENZA AUTORIZZAZIONE DELLO STUDIO DI ARCHITETTURA

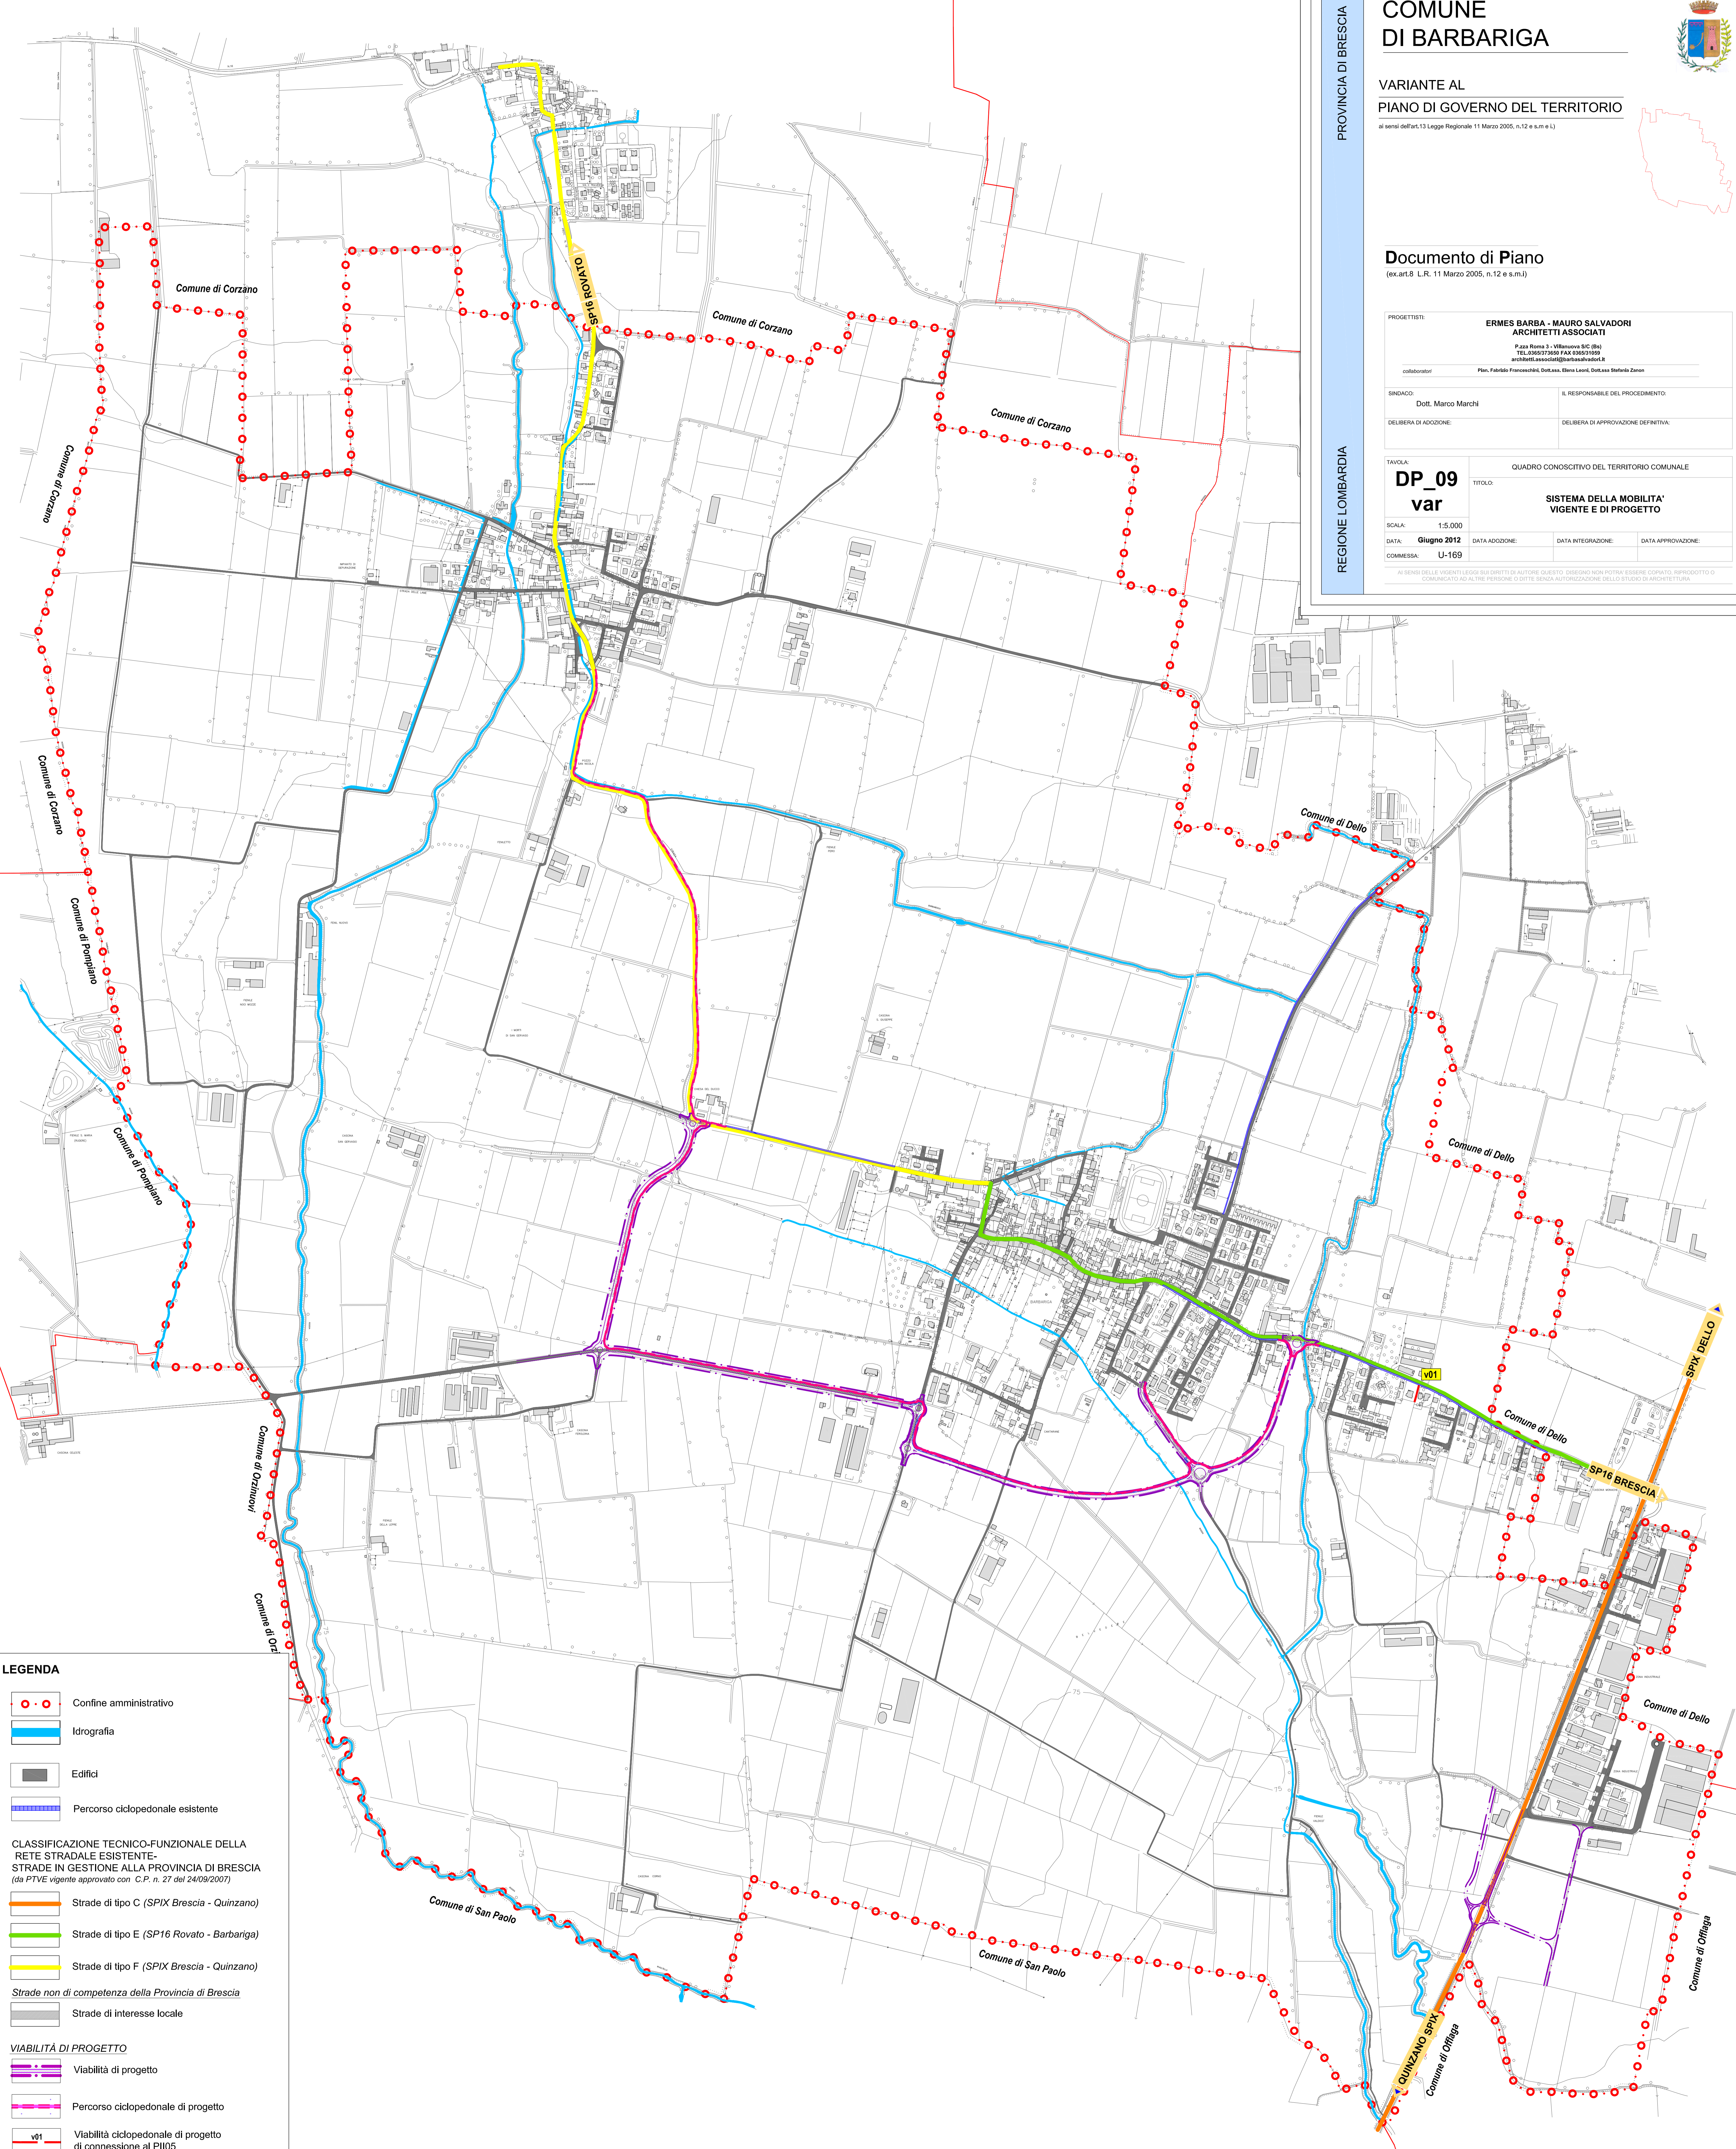

LEGENDA

- Confine amministrativo
- Idrografia
- Edifici
- Percorso ciclopedonale esistente

CLASSIFICAZIONE TECNICO-FUNZIONALE DELLA RETE STRADALE ESISTENTE - STRADE IN GESTIONE ALLA PROVINCIA DI BRESCIA
(da PTVE vigente approvato con C.P. n. 27 del 24/09/2007)

- Strade di tipo C (SP16 Brescia - Quinzano)
- Strade di tipo E (SP16 Rovato - Barbariga)
- Strade di tipo F (SP16 Brescia - Quinzano)

Strade non di competenza della Provincia di Brescia

- Strade di interesse locale

VIABILITA' DI PROGETTO

- Viabilità di progetto
- Percorso ciclopedonale di progetto
- Viabilità ciclopedonale di progetto di connessione al P105